


■ 5F 特別会議室 (47.4m²・14坪)

6.70m

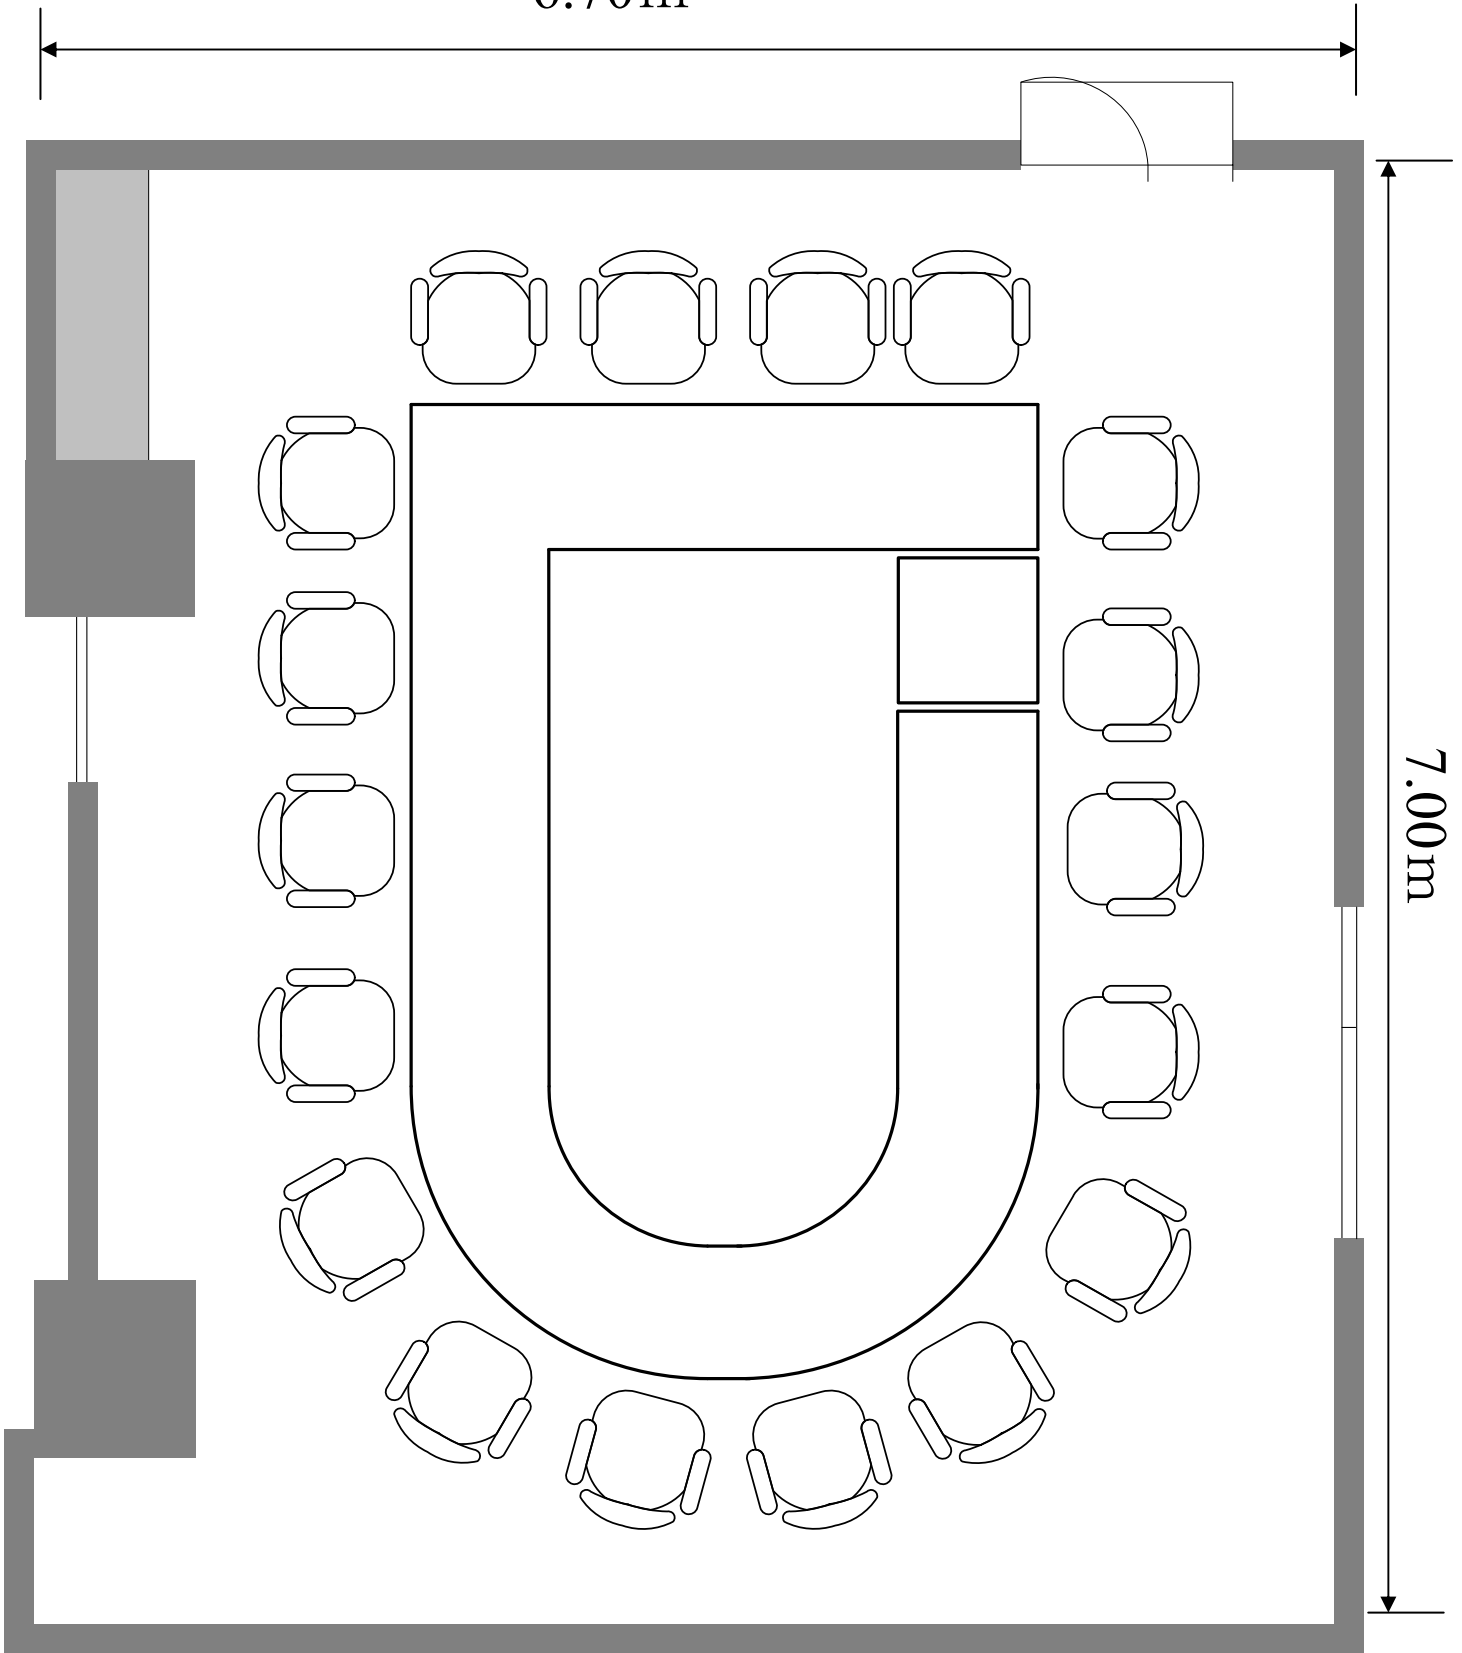

7.00m